



BlancCiel


MITA






# BlancCiel MITA


**A** type 1K  
7畳の居室を確保した 1K  
専有面積 25.48 m<sup>2</sup>  
バルコニー面積 4.00 m<sup>2</sup>

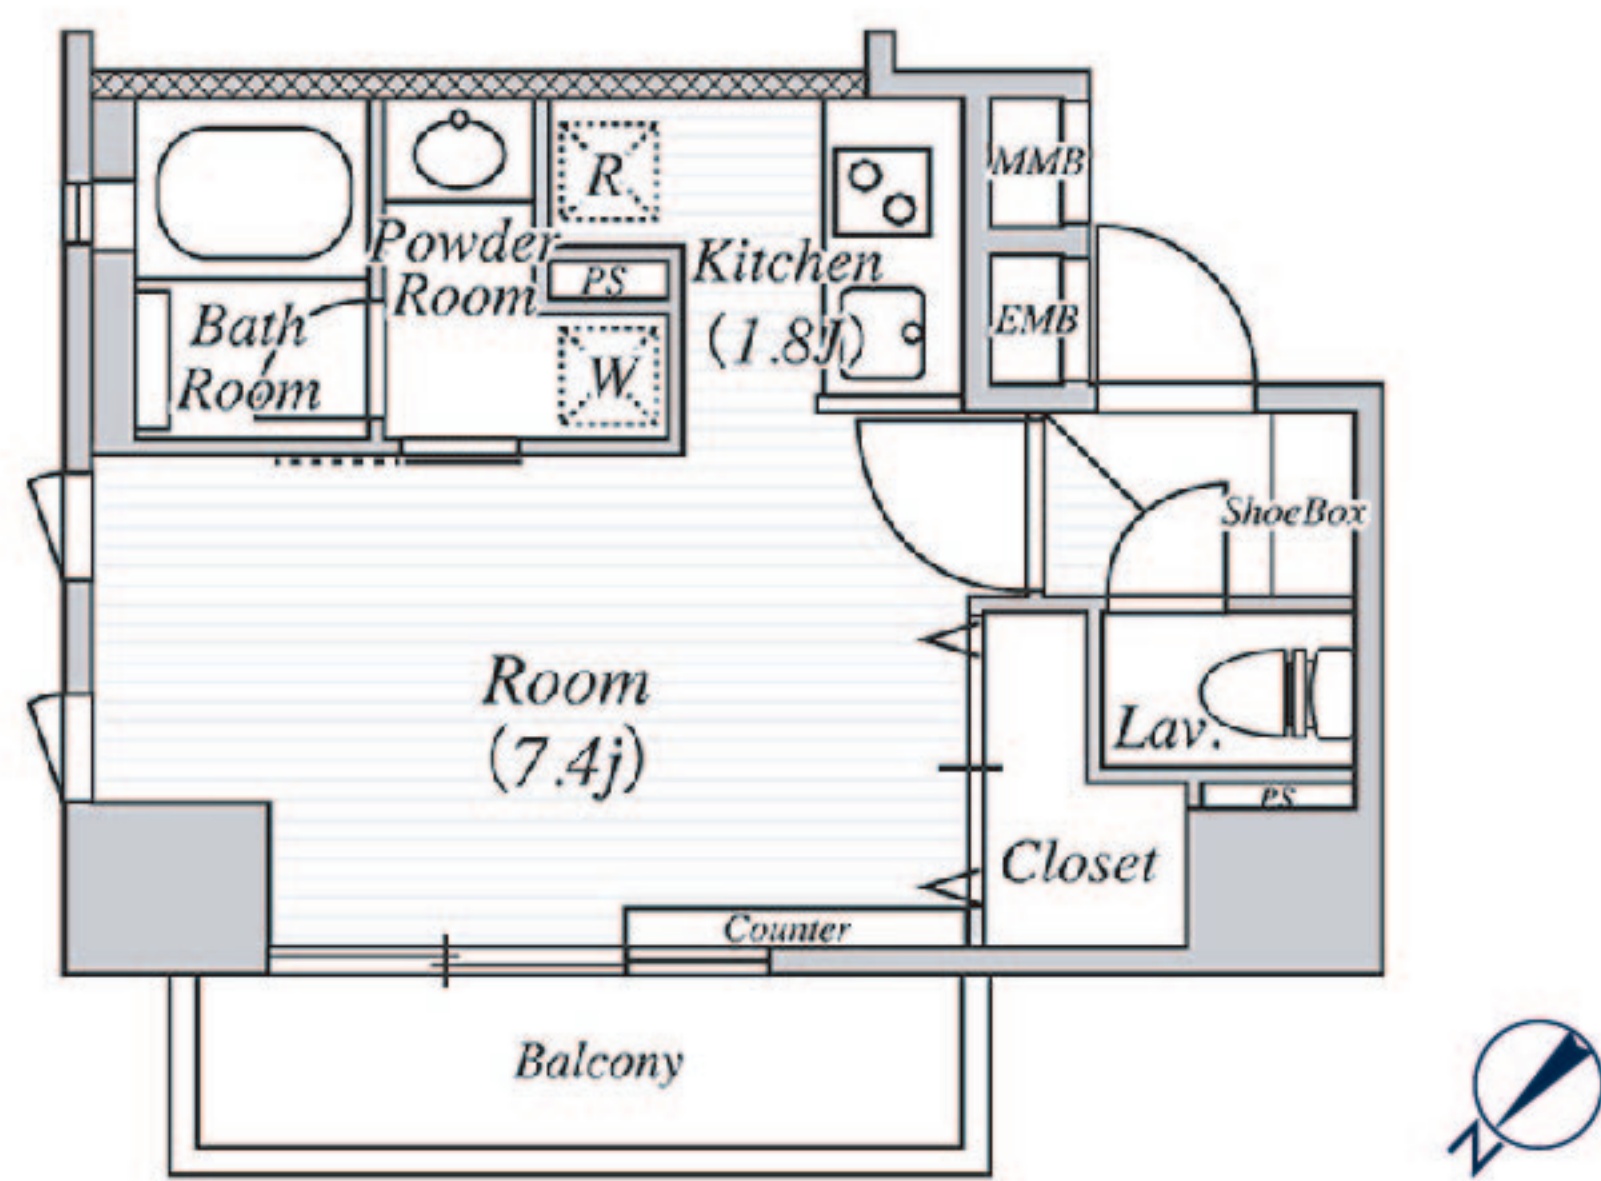


**B** type 1K  
約 8 畳の居室を確保した 1K  
専有面積 25.48 m<sup>2</sup>  
バルコニー面積 3.63 m<sup>2</sup>

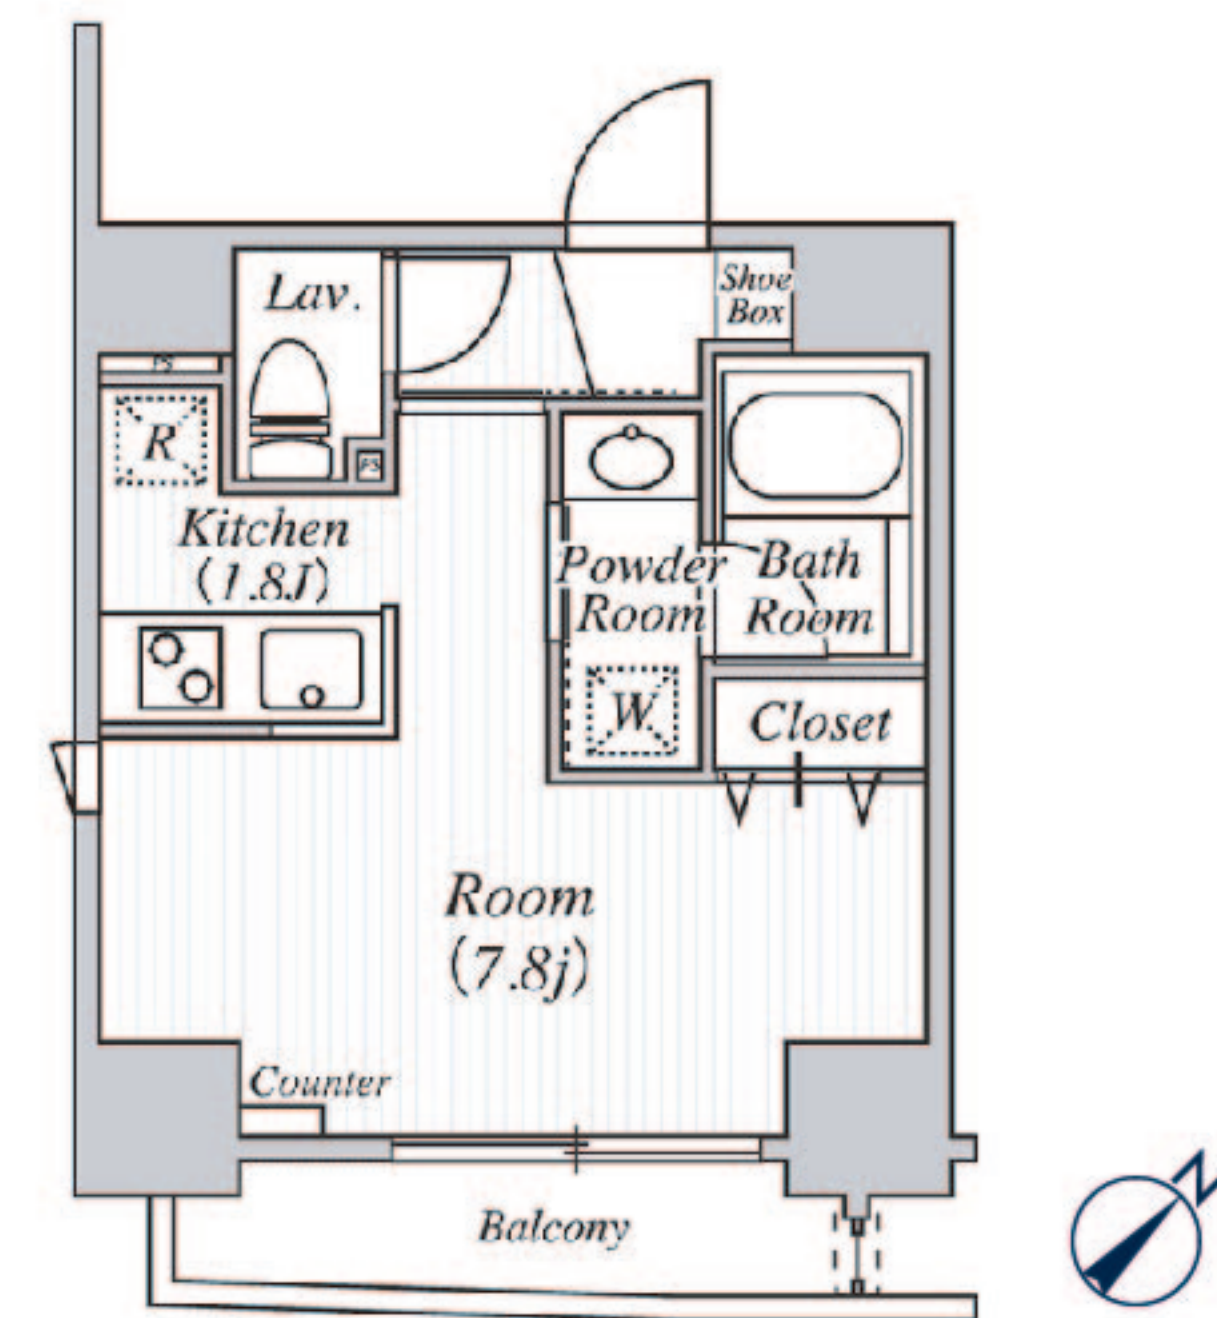

**C** type 1K  
8畳の居室の 1K  
専有面積 25.44 m<sup>2</sup>  
バルコニー面積 3.68 m<sup>2</sup>

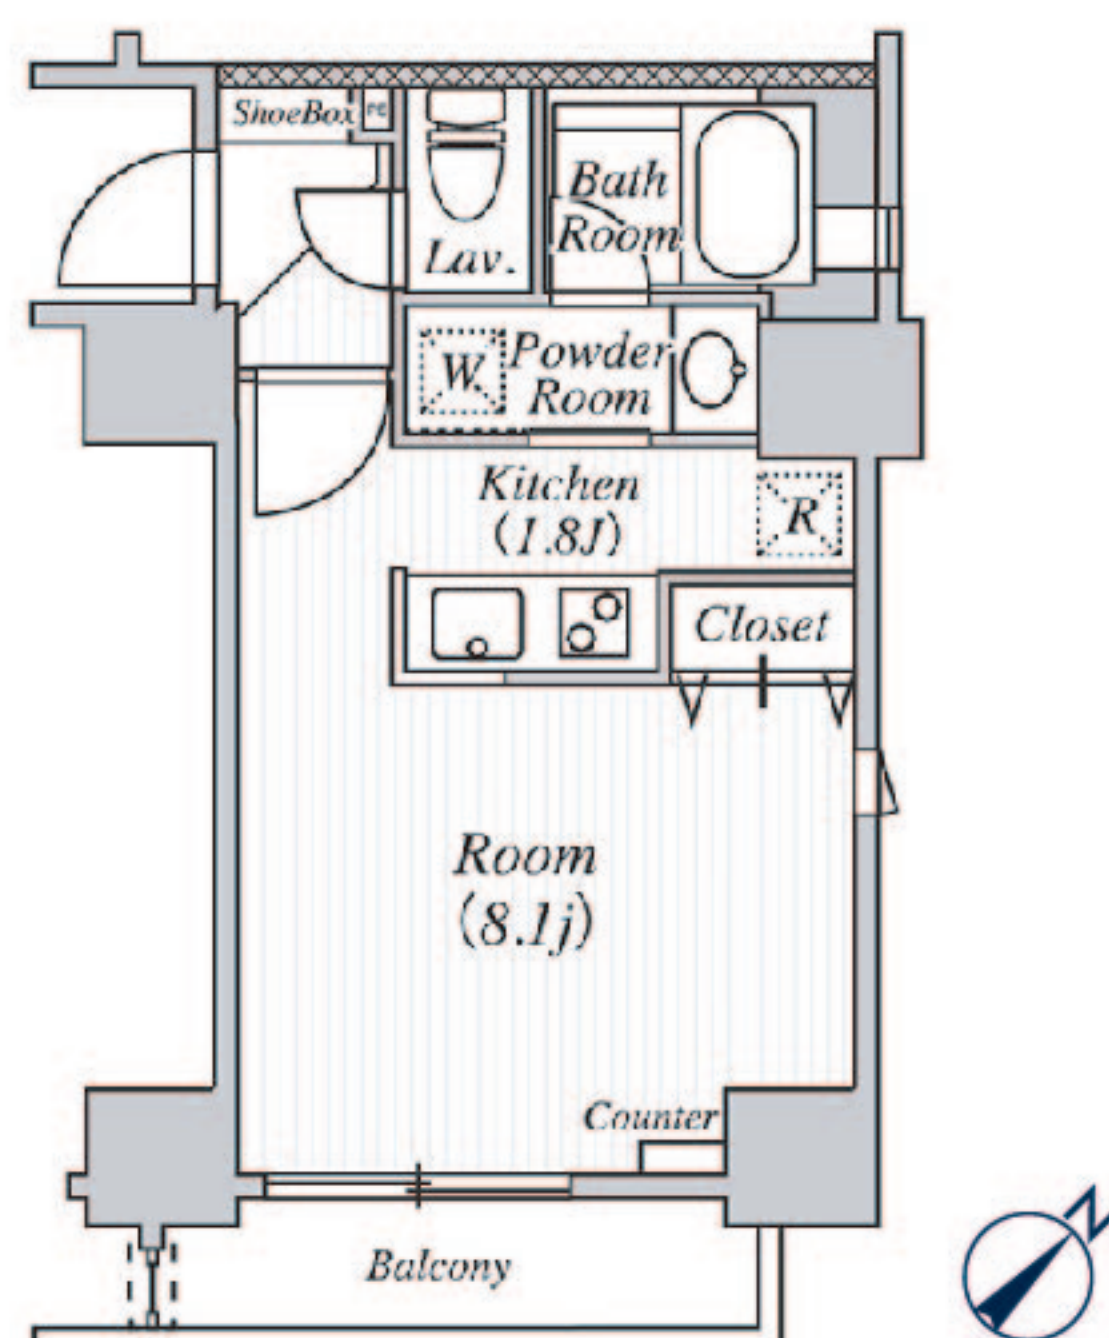

**D** type 2LDK  
Family のライフスタイルを考えた 2LDK  
専有面積 50.33 m<sup>2</sup>  
バルコニー面積 7.31 m<sup>2</sup>

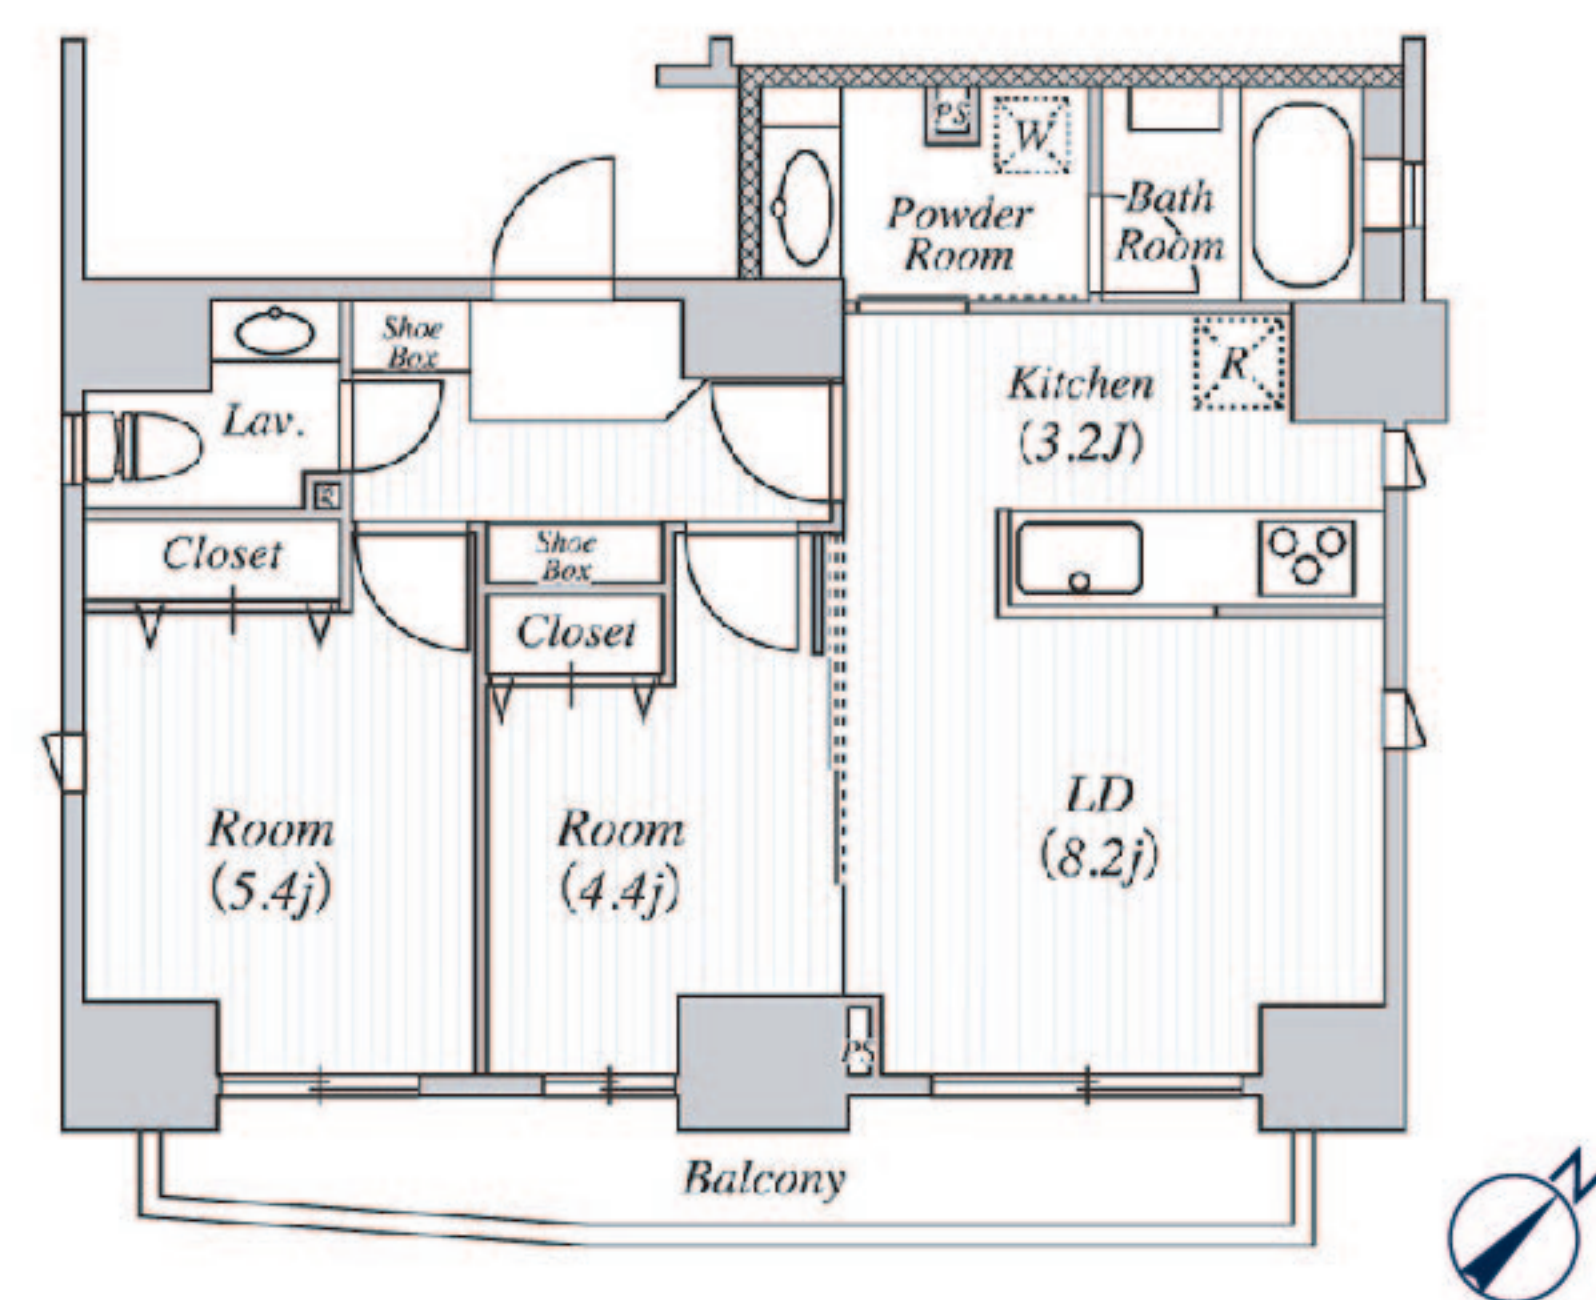

## 物件概要

名称：BlancCiel 三田 (ブランシエル三田)  
所在：東京都港区三田 3 丁目 3 番 9 号 (住居表示)  
交通：都営浅草線・三田線「三田」駅 徒歩 5 分  
JR 山手線・京浜東北線「田町」駅 徒歩 7 分  
都営浅草線「泉岳寺」駅 徒歩 1 2 分  
構造規模：鉄筋コンクリート造地上 1 4 階建  
賃貸戸数計：3 7 戸  
住戸構成：25.48 m<sup>2</sup> (24 戸)、25.44 m<sup>2</sup> (11 戸)、50.33 m<sup>2</sup> (2 戸)  
竣工時期：平成 2 9 年 1 0 月 3 1 日  
入居時期：平成 2 9 年 1 1 月 1 日

## 設備概要

自転車置場 (20 台：申込制、先着順) / エレベーター / ゴミ置場 (24 時間対応) / メールボックス / 宅配 BOX / オートロック / 防犯センサー (窓先マグネットセンサー等：2F バルコニーのみ) / 防犯カメラ / エアコン (1 台) / 室内物干し / ピクチャーレール / 24 時間換気システム / インターネット (月額無料) ※初期契約費用あり / システムキッチン / 浄水器 (D タイプのみ) / 温水洗浄機能付き暖房便座 / 独立洗面台 / 追焚機能付バス / 浴室換気乾燥暖房機 / カラーモニター付インターホン / 複層ガラス / 給気口フィルター / デンプルキー / ダブルロック / フローリング / 屋内共有廊下 / BS, CS110° / 宅配クリーニングサービス

