



BlancCiel
HIGASHI KAMATA







BlancCiel

HIGASHI KAMATA


A1 1K type 約7,1畳の居室の1K 専有面積 25.38㎡ バルコニー面積 3.84㎡

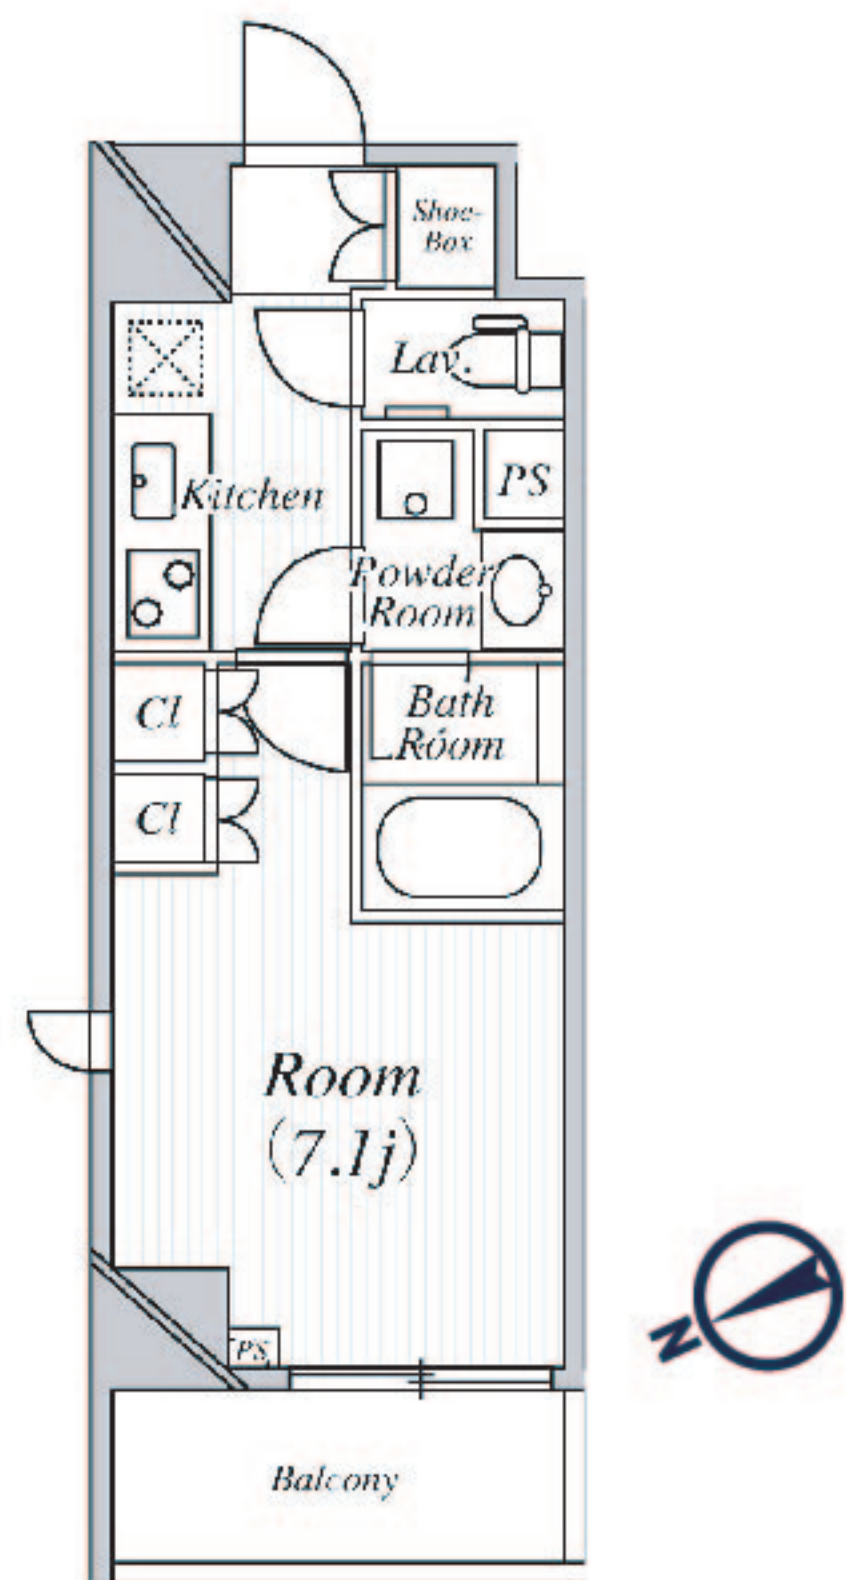


A2 1K type 約7畳の居室の1K 専有面積 25.03㎡ バルコニー面積 3.78㎡

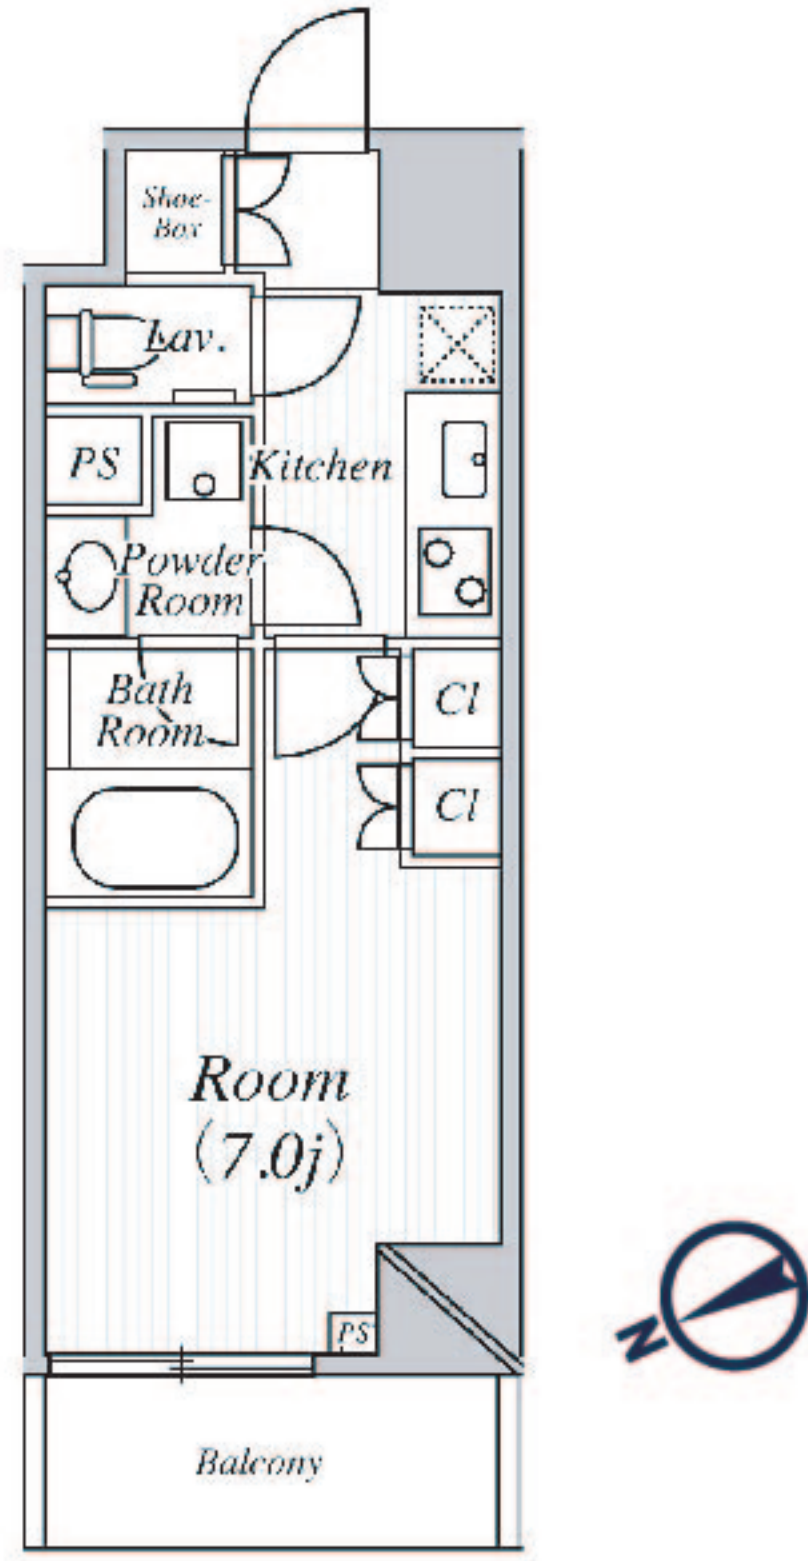


B 1K type 約7,1畳の居室の1K 専有面積 25.41㎡ バルコニー面積 3.84㎡

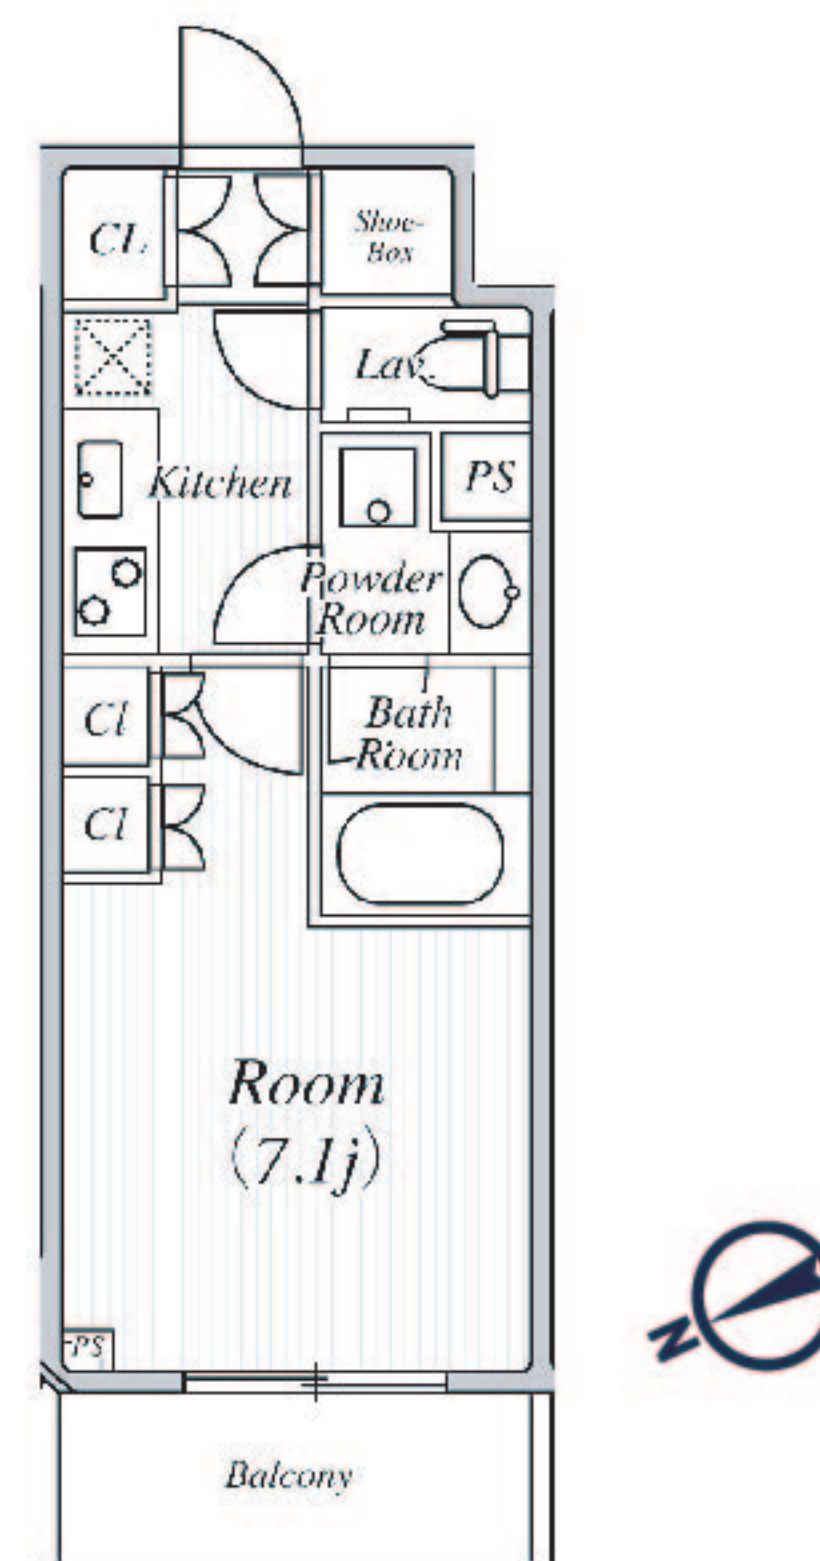


C 1K type 約7,3畳の居室の1K 専有面積 27.03㎡ バルコニー面積 3.73㎡

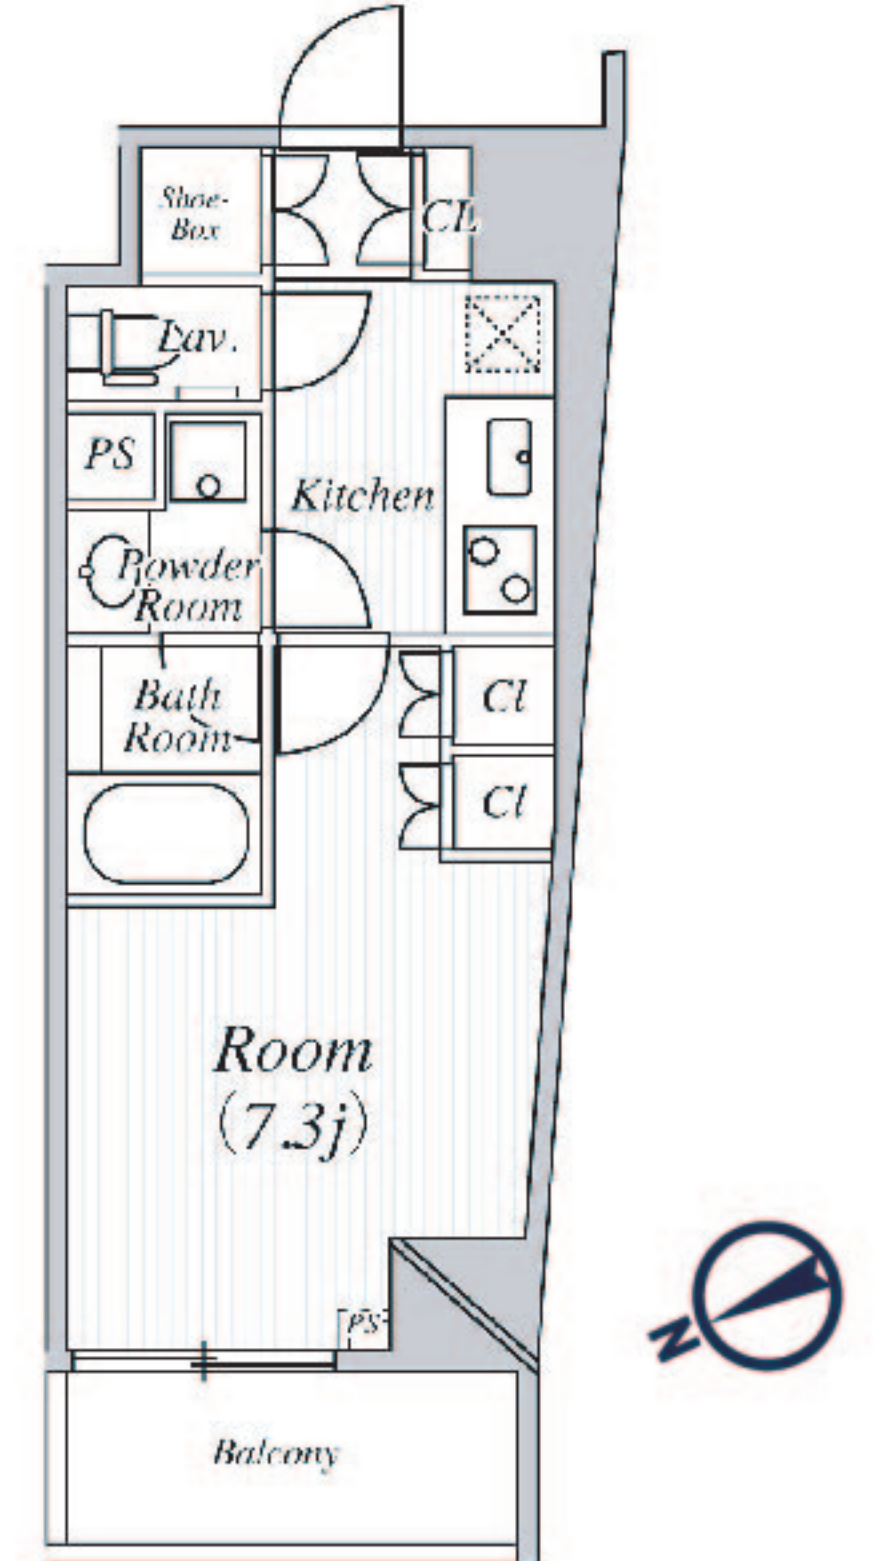

D1 1K type 約7,1畳の居室の1K 専有面積 25.19㎡ バルコニー面積 3.45㎡

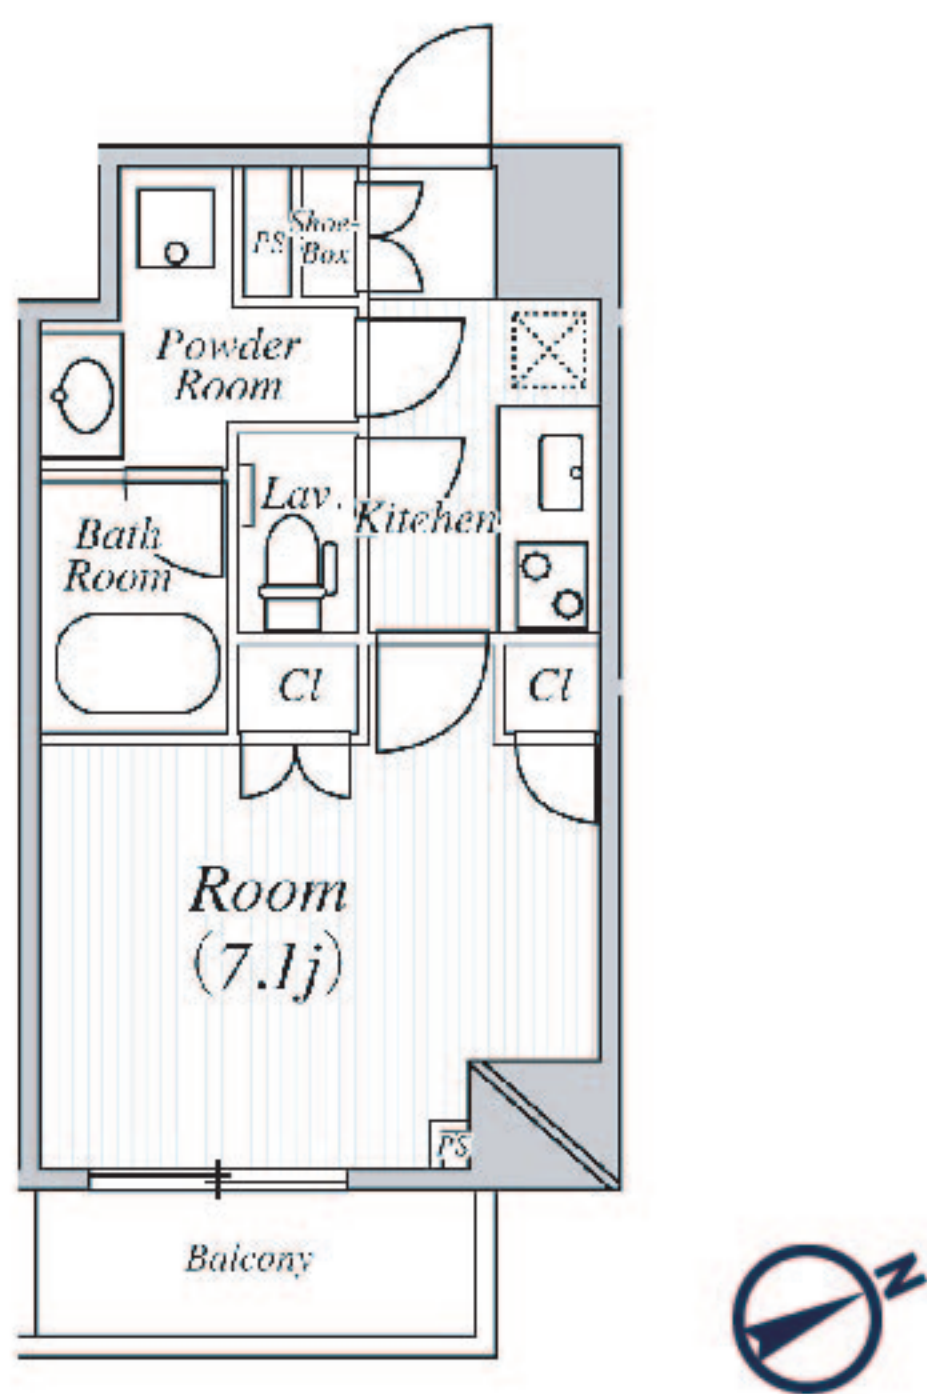

D2 1K type 約7,1畳の居室の1K 専有面積 25.19㎡ バルコニー面積 3.73㎡

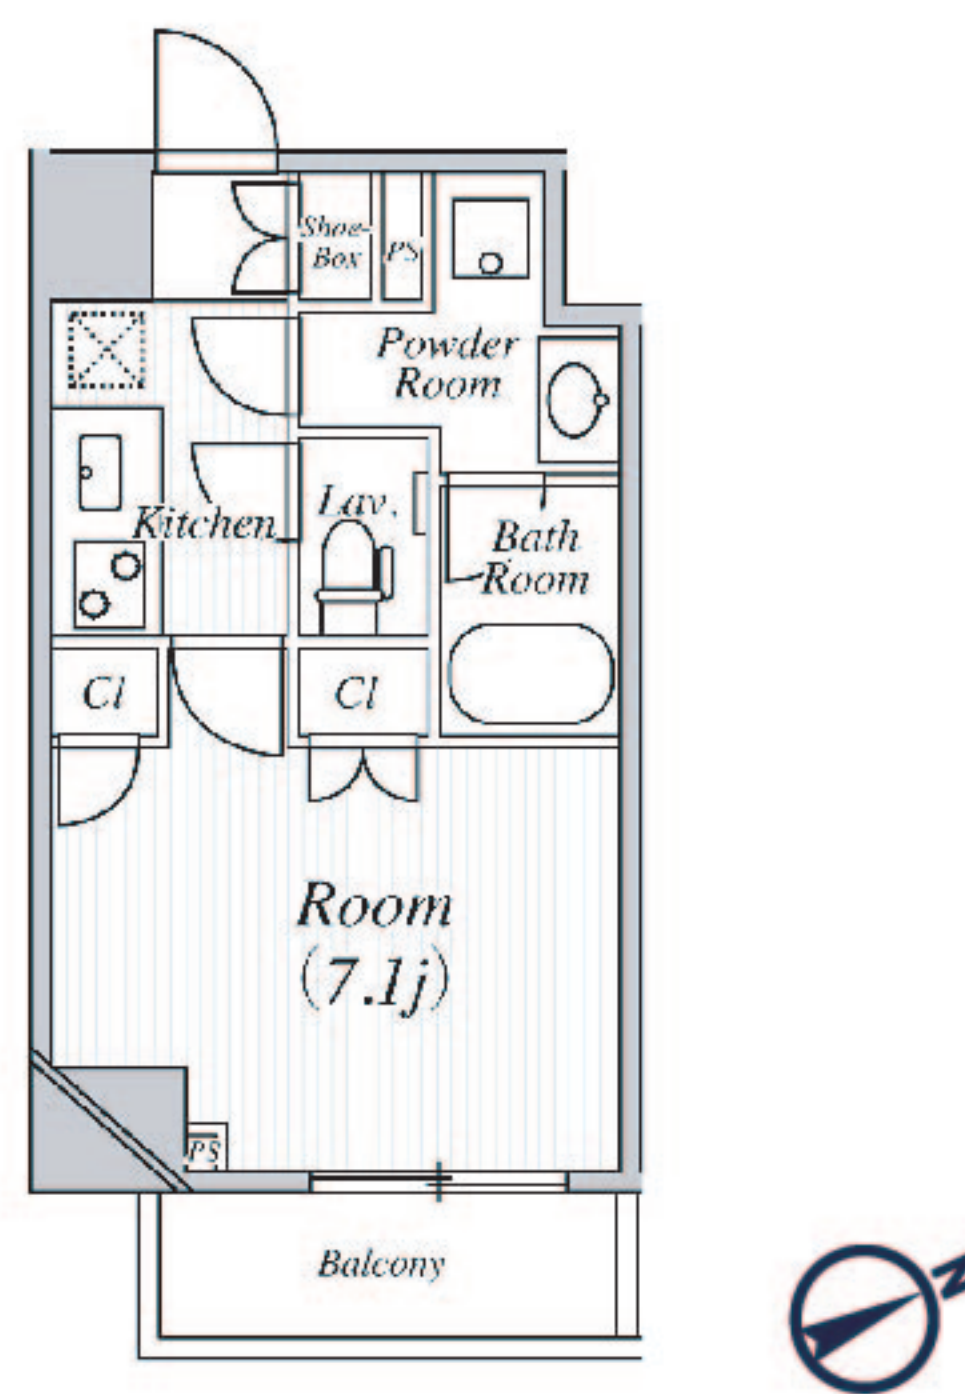

E 1LDK type ゆとりのライフスタイルを考えた1LDK 専有面積 52.44㎡ バルコニー面積 7.57㎡



物件概要

名称：BlancCiel 東蒲田（ブランシエル東蒲田）
 所在：東京都大田区東蒲田2丁目30番18号（住居表示）
 交通：京急本線「京急蒲田」駅 徒歩3分
 構造規模：鉄筋コンクリート造地上10階建
 賃貸戸数計：35戸
 住戸構成：25.03㎡（6戸）、25.19㎡（12戸）
 25.38㎡（6戸）、25.41㎡（5戸）
 27.03㎡（5戸）、52.44㎡（1戸）
 竣工時期：2020年7月31日
 入居時期：2020年8月1日

設備概要

バイク置場（1台：申込制、先着順）／駐輪場（36台：申込制、先着順）／防犯カメラ／エアコン1台（※Eタイプ：LD1台・洋室1台）／居室シーリングライト1灯（※Eタイプ：LD2灯・洋室1灯）／カラーモニター付インターホン／Wi-Fi無料／TV共聴設備／温水洗浄機能付き暖房便座／浴室換気乾燥機／追焚機能付バス（Eタイプのみ）／屋外物干し／24時間換気システム／ディンプルキー（ダブルロック）／ピクチャーレール／宅配BOX／宅配クリーニングサービス／有線放送設備（1F風除室・住戸ホールのみ）／トイレ手洗いカウンター／エレベーター／ゴミ置場（24時間対応）／メールボックス／オートロック／フローリング／システムキッチン／独立洗面台／屋内共用廊下

