

BlancCiel
ROPONMATSU




A
type

1LDK

専有面積
30.61 m²

バルコニー面積 5.03 m²

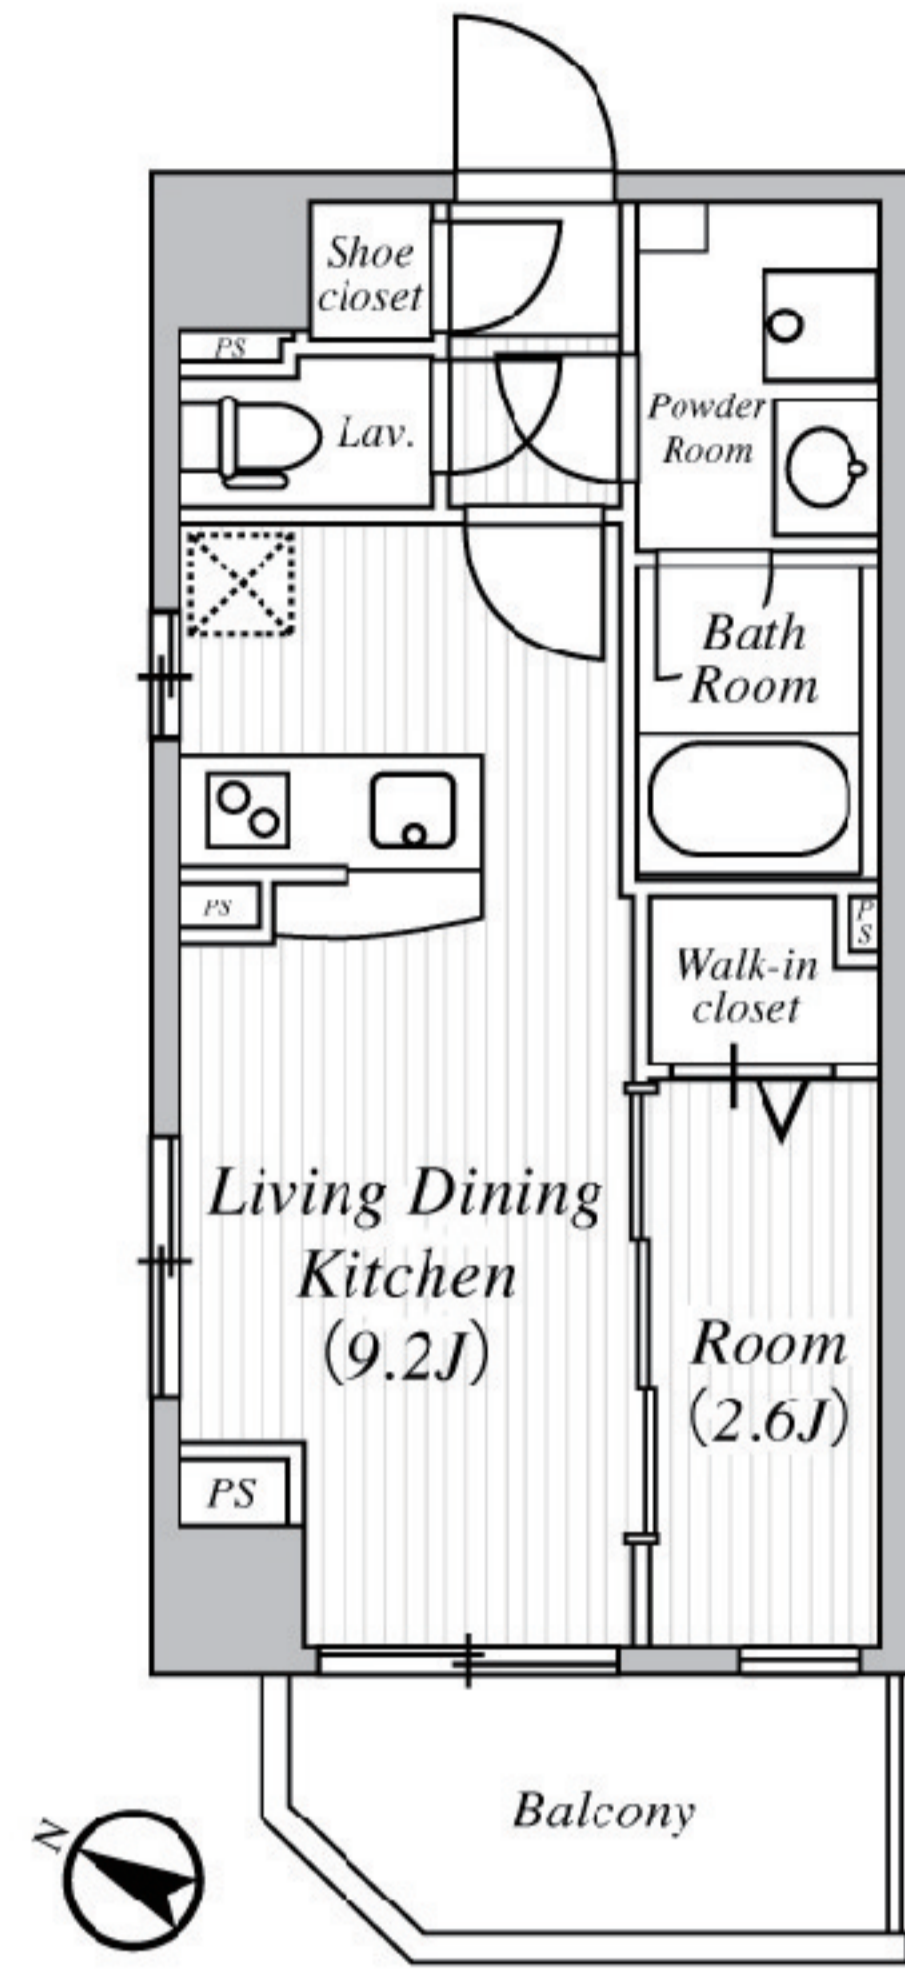


B
type

1LDK

専有面積
30.26 m²

バルコニー面積 6.24 m²

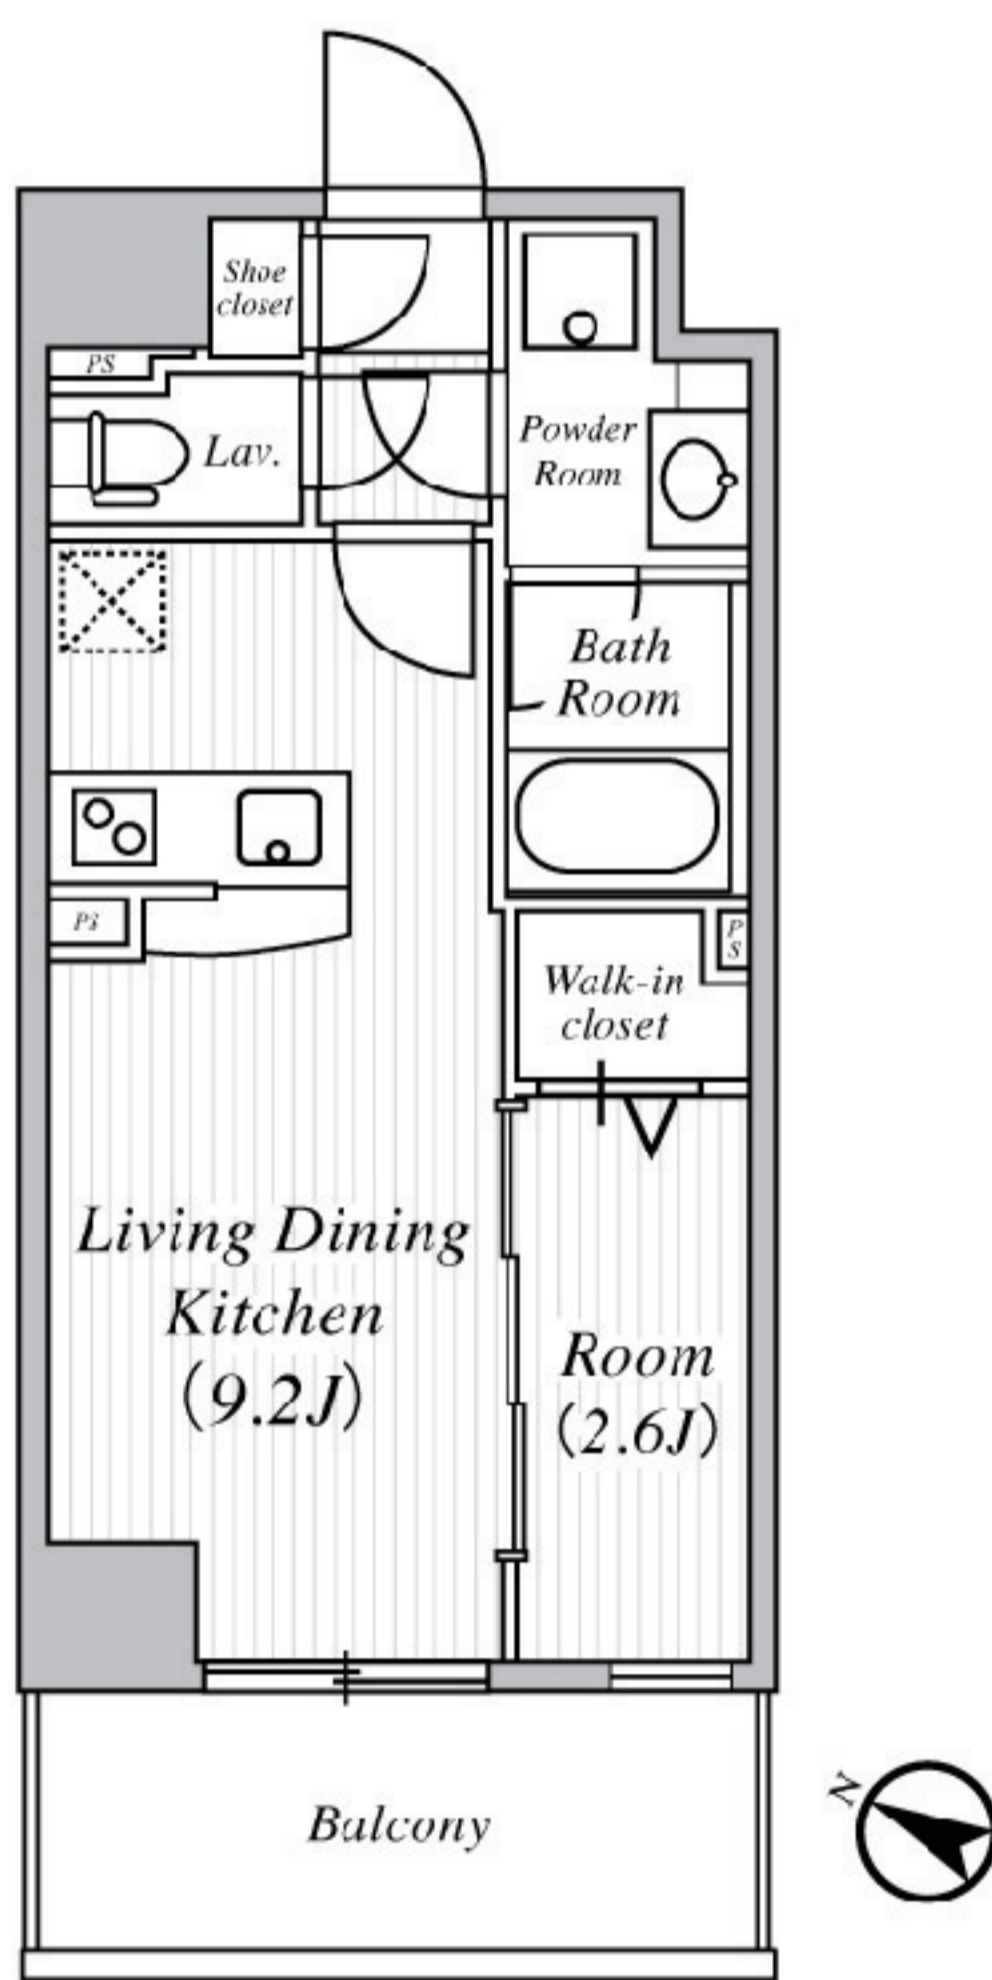


B
type


1LDK

専有面積
30.26 m²

バルコニー面積 6.24 m² (2F)
5.03 m² (3~10F)

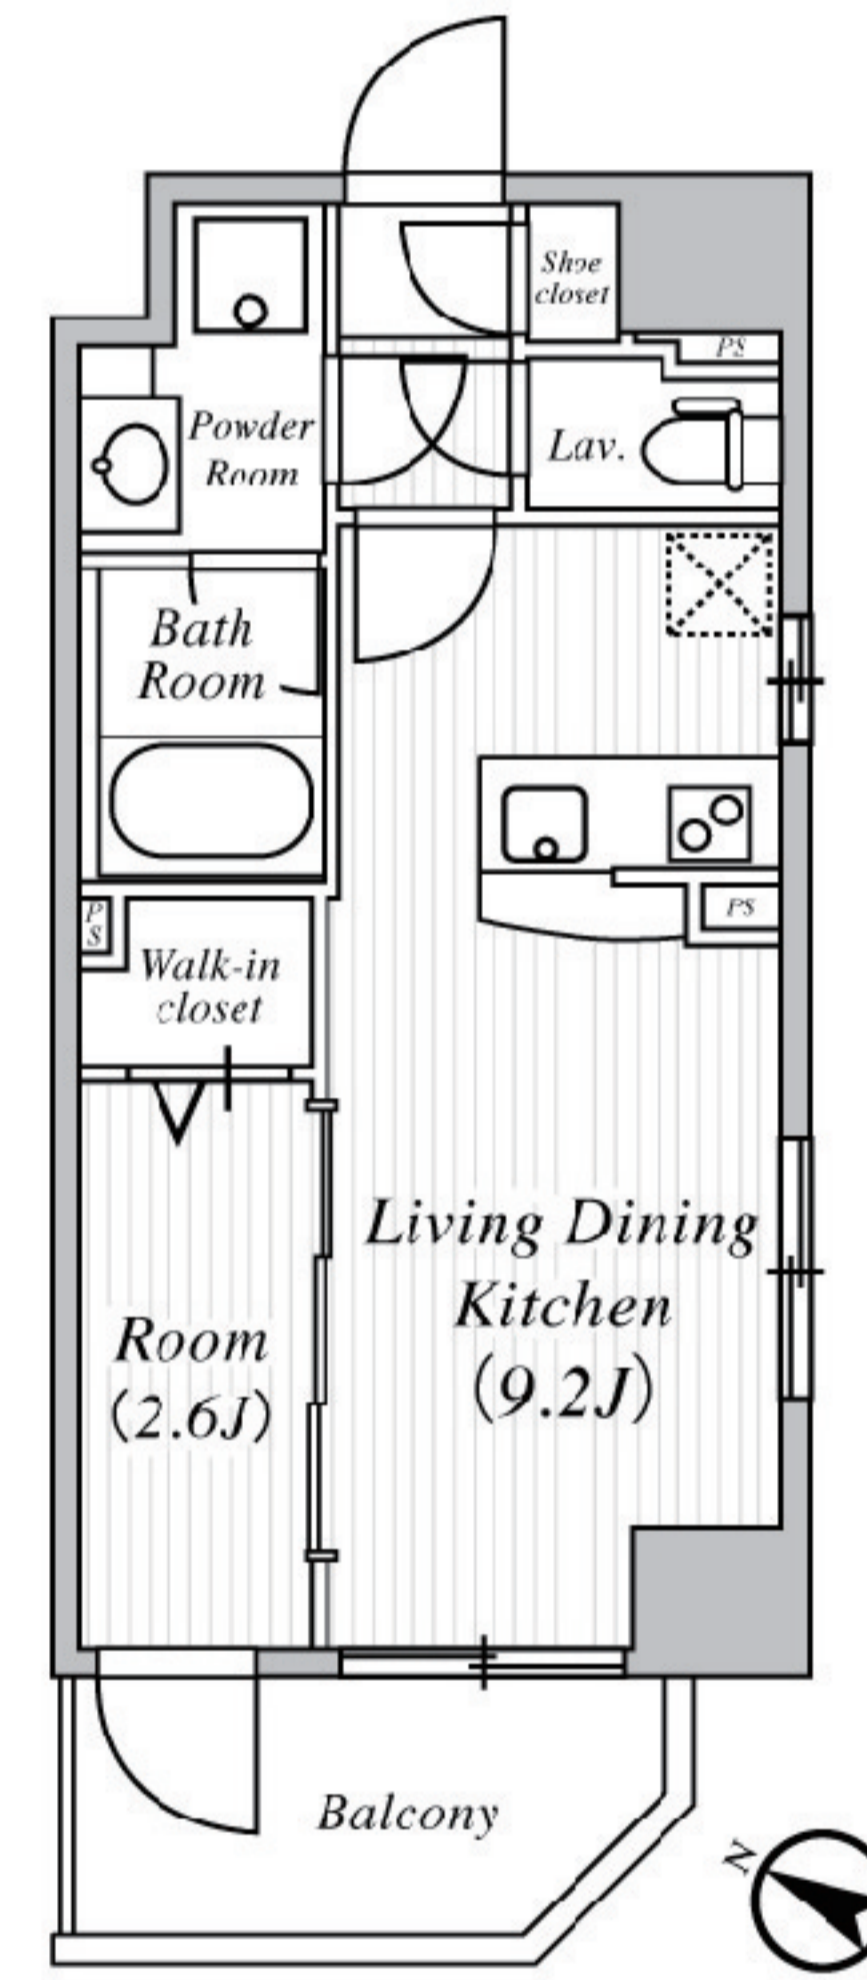

2階角住戸

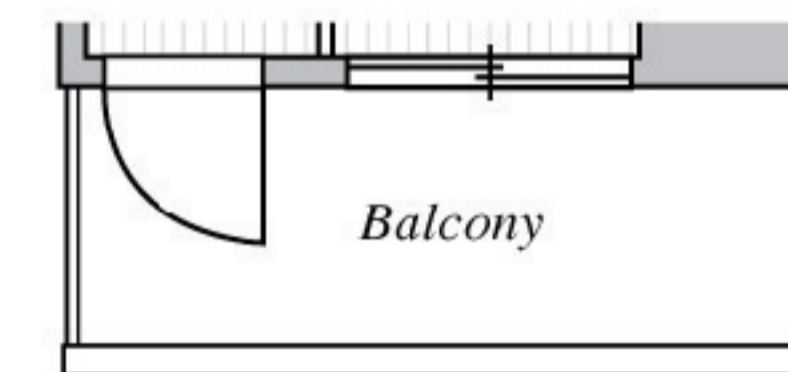

物件概要

名称：BlancCiel 六本松 (ブランシエル六本松)
所在：福岡県福岡市中央区草香江2丁目1-15
交通：地下鉄七隈線「六本松」駅 徒歩3分
構造規模：鉄筋コンクリート造地上10階建
賃貸戸数：27戸
住戸構成：30.26 m² (18戸)、30.61 m² (9戸)
竣工時期：2024年1月30日
入居時期：2024年2月1日

設備概要

駐車場 (3台：申込制、先着順) / バイク置場 (7台：申込制、先着順) / 駐輪場 (28台：申込制、先着順) / 防犯カメラ / エアコン1台 / カラーモニター付インターホン / Wi-Fi無料 / TV共聴設備 / 温水洗浄機能付き暖房便座 / 浴室換気乾燥機 / 追焚機能付バス / 屋内・外物干し / 24時間換気システム / デンプルキー (ダブルロック) / 宅配BOX / 宅配クリーニングサービス / 有線放送設備 (エントランスホールのみ) / エレベーター / ゴミ置場 (24時間対応) / メールボックス / オートロック / フローリング / システムキッチン / 独立洗面台 / 外部共用廊下 / ハンズフリーキー (エントランス、自転車置場、宅配BOX、EV、玄関扉) / IoT

